


Утверждаю:
 Директор ООО "ЖКХ Ужурского района" _____ Е.А. Бобров
 " ____ " _____ 2018г.

Схематический план теплотрассы от котельной п. Златоруновск , ул. Мира, 1

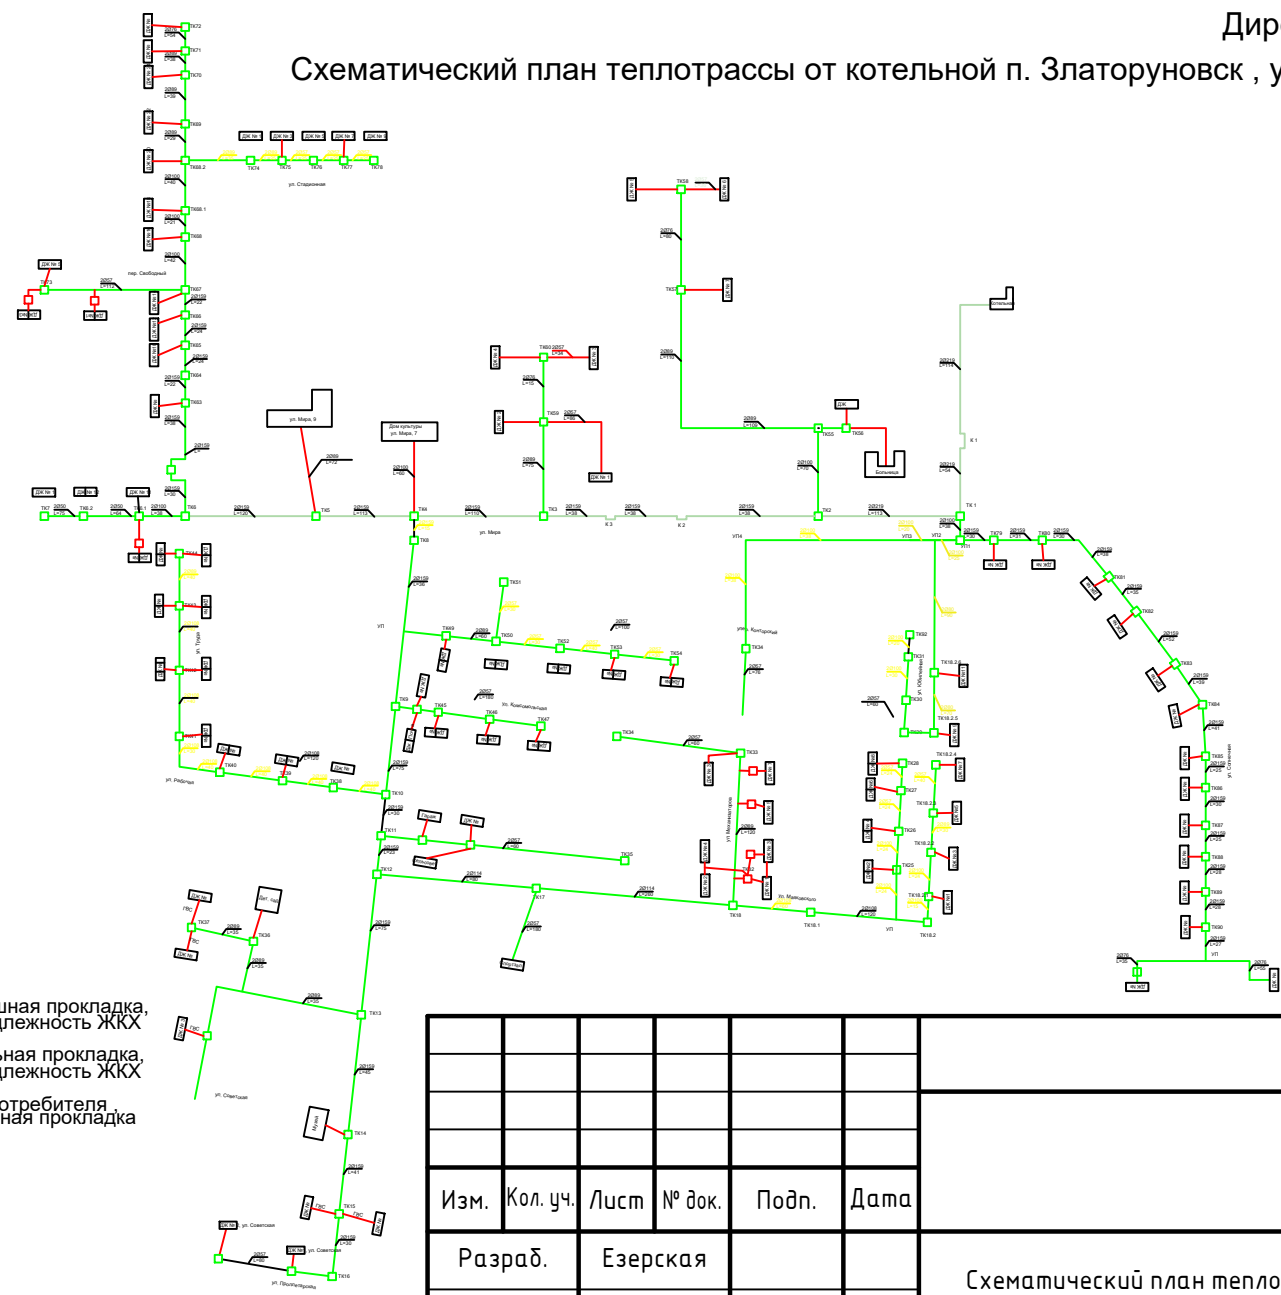

— Воздушная прокладка, принадлежность ЖКХ
 — Канальная прокладка, принадлежность ЖКХ
 — Сети потребителя, канальная прокладка

Изм.	Кол. уч.	Лист	№ док.	Подп.	Дата				
Разраб.		Езерская				Схематический план теплотрассы от котельной п. Златоруновск, ул. Мира, 1	Стадия	Лист	Листов
Провер.		Ахтямов						1	1
Н. контр.		Дронов							
Т. контр.									
Утв		Бобров							

Согласовано

	Взам инв №	
	Подпись и дата	
Инв. № подл		